


LFP\_0000414

OPT strat\_F8 (sans option robinet)  
 OPT pierre\_FA  
 OPT verre\_JW

Robinet à gauche (S0/V0) UNIQUEMENT  
 Left tap (S0/V0) ONLY

Robinet au centre (S1/V1) UNIQUEMENT  
 Center tap (S1/V1) ONLY

Robinet à droite (S2/V2) UNIQUEMENT  
 Right tap (S2/V2) ONLY

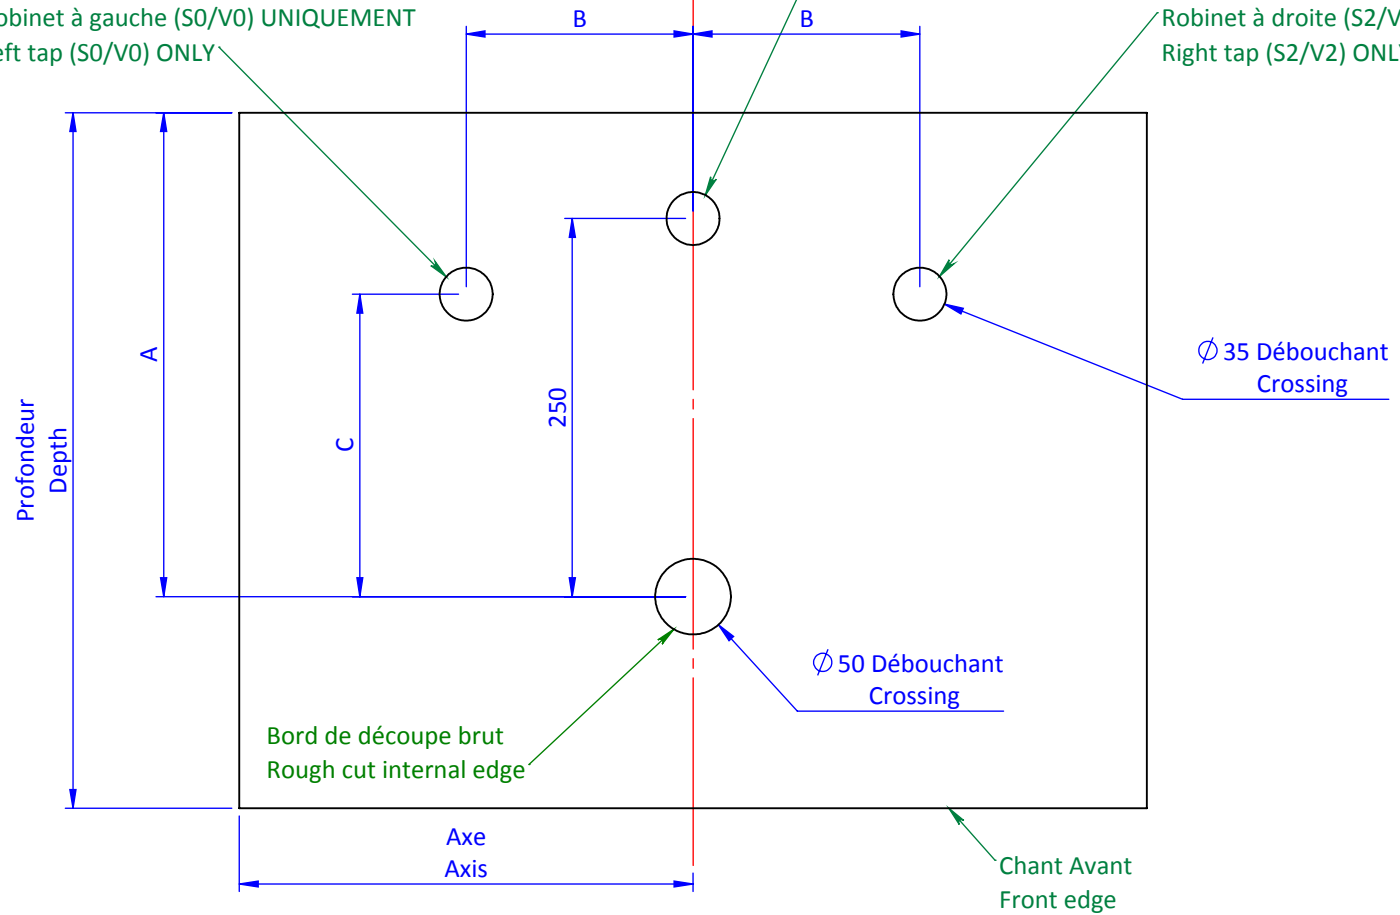

Profondeur Depth	A	B	C	Option robinet Tap option
342 à 380	226	180	173	S0 / S2 / V0 / V2
462 à 500	270	150	200	S0 / S2 / V0 / V2
536 à 600	320	150	200	S0 / S1 / S2 / V0 / V1 / V2

02				
01	DET_0003691	Creation Caudex	11-07-16	CBA
Indice	N° Dossier Etude	Description	Date	Visa
Ech : 1:5		<b>Principe technique A4H</b>		
A4		<b>Découpe vasque</b>		
<b>Découpe vasque Crystale</b>				
Masse : 3.41649 kg	Matière : Bois Gen	Tolérances générales : ±0,5		
Volume : 0.00488 m³	Dessinateur : YLC	Crée le : 25-03-11	Enregistré le : 17/08/2016	
Unité : mm				
		<b>MUS_0001473</b>		
SOCIETE FOURNIER 18 RUE DES VERNAIES BP03 74230 THONES FRANCE - Tél. +33 450655300				Page 1 sur 1