


PLAN DE TOILETTE STRATIFIÉ POSTFORMÉ AVEC DOSSERET

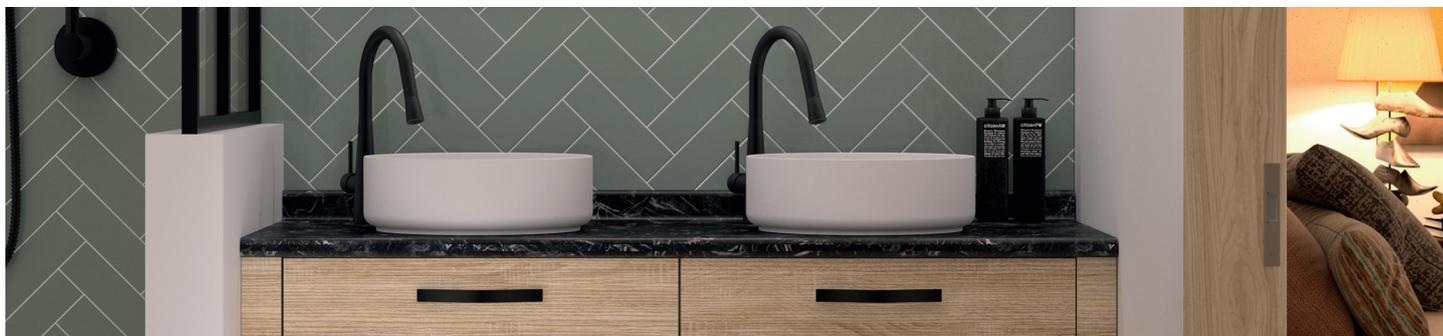


DESCRIPTIF TECHNIQUE & CODES

PLAN DE TOILETTE STRATIFIÉ POSTFORMÉ AVEC DOSSERET

Profondeur 570 mm - épaisseur 80 mm (plan ép. 30, dossier ép. 50 mm).

Support aggloméré hydrofuge** ép. 28 mm, postformé double 1/4 de rond à l'avant, revêtu d'une feuille de stratifié ép. 1 mm.


Chants latéraux plaqués décor assorti. Contrebalancement mélaminé blanc.

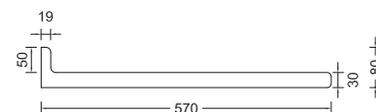

Largeurs (mm)	L600	L700	L800	L900	L1200	L1400	ML ⁽¹⁾
Références ⁽¹⁾	B10P88060.	B10P88070.	B10P88080.	B10P88090.	B10P88120.	B10P88140.	B10P88ML.

⁽¹⁾ Longueur maxi 3500 mm.
⁽²⁾ Remplacer le « » par les lettres du décor (cf. nuancier). Par exemple, le code d'un plan en L1200 mm en décor béton foncé, devient B10P88120BF.

NUANCIER STRATIFIÉ

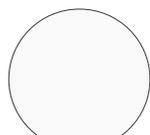

Blanc polaire
BP



Béton foncé
BF



Chêne bardolino
naturel **CBN**



Chêne nébraska
naturel **CNN**



Chêne nébraska
gris **CNG**



Marbre noir
impero **MNI**



NOUVEAU
Marbre blanc
Marmo venato
MAV

OPTION DÉCOUPE POUR VASQUE

Désignation	Référence
Découpe pour vasque	B10Z26000

CONSOLES PORTE-SERVIETTES

Hauteur 150 mm - profondeur 425 mm - épaisseur 20 mm.
Métal **chromé brillant**. À l'unité.

Référence	
A2400387	

Hauteur 150 mm - profondeur 430 mm - épaisseur 20 mm.
Métal **noir mat**. À l'unité.

Référence	
A2395607	

** HYDROFUGE : PPSM de type «Milieu humide».

